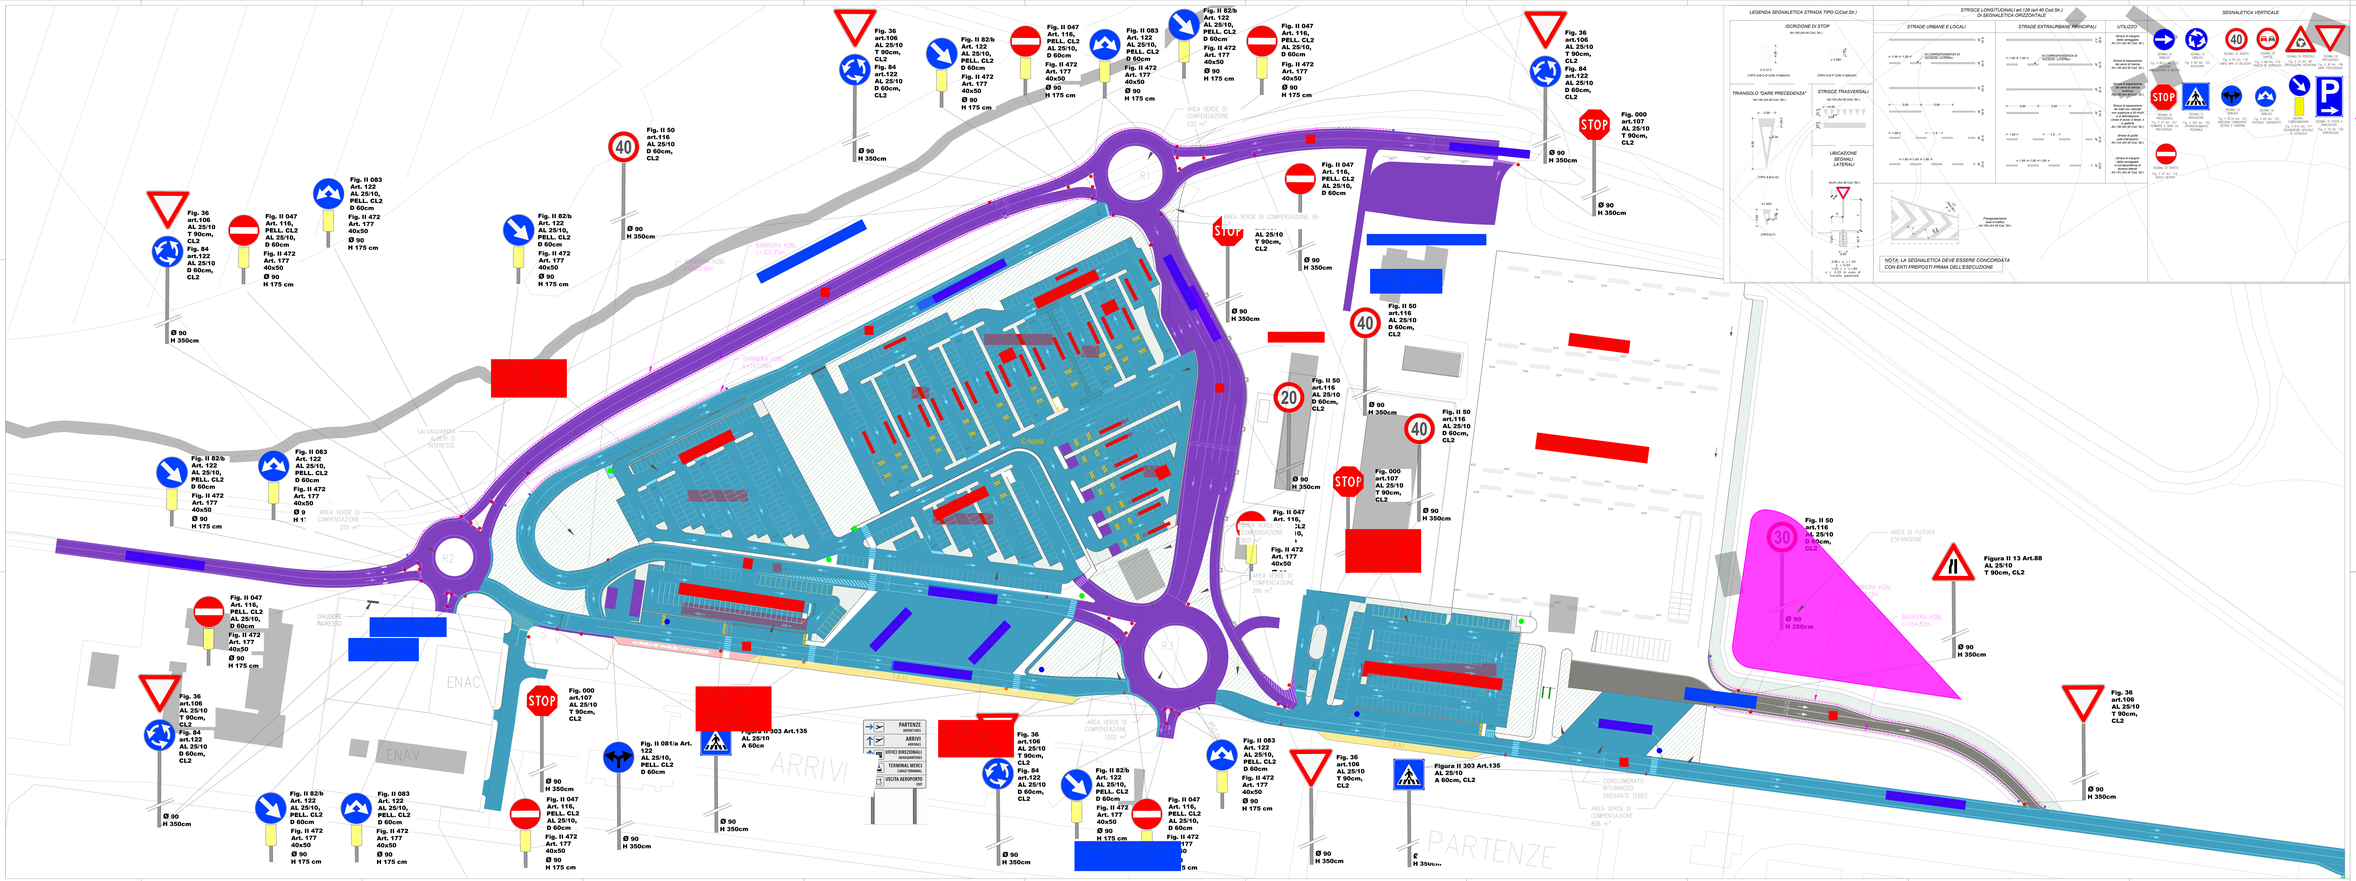


Il presente elaborato è proprietà esclusiva della SACAL S.p.A. e non può essere riprodotto o comunicato a terzi senza la sua autorizzazione

ENAC

AEROPORTO CIVILE DI LAMEZIA TERME (CZ)

SACAL
Società Aeroporto Calabria S.p.A.

REGOLAMENTO (UE) 139/2014 - CERTIFICAZIONE AEROPORTO E REGOLAMENTO (UE) 2018/1048

A.D. - Accountable Manager	Manutenzione Manager	CRICOLARE ENAC APT-19
Ing. Massimo Ferrarotti	Ing. Filippo Luca Ferraro	Ing. Massimo Ferrarotti
		Ing. Stefano Antonio Bianco

S.A.C.AL. S.p.A. Società Aeroporto Calabria

PROGETTO ESECUTIVO
(Codice Appalti D. Lgs 36/2023)




OGGETTO ELABORATO:
Approvazione ENAC

PLANIMETRIA BARRIERE E SEGNALETICA

Data	Revisione	Scala	Codice elaborato	Tipo	Disciplina	Fase	Area	Progressivo	Revisione
	DICEMBRE 2023	1:500	P E T 0 0	P S 0 0	T R A	P N 0 1			0

REV.	DATA	DESCRIZIONE	REDATTO	CONTROLLATO	APPROVATO
